




SEÇÃO 1
TIPO 02 - AV. ALMIRANTE BARROSO
(PARTE 01)

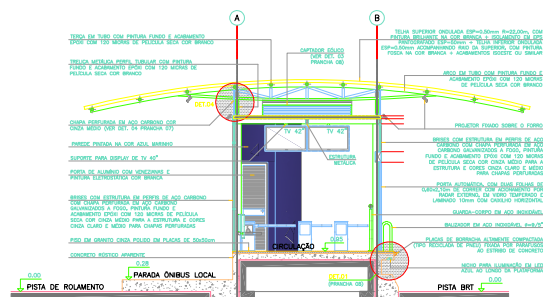


SEÇÃO 2
TIPO 02 - AV. ALMIRANTE BARROSO
(PARTE 01)

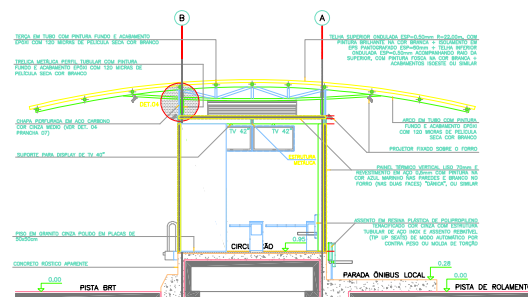

SECÇÃO 3
TIPO 02 - AV. ALMIRANTE BARROSO
(PARTE 01)

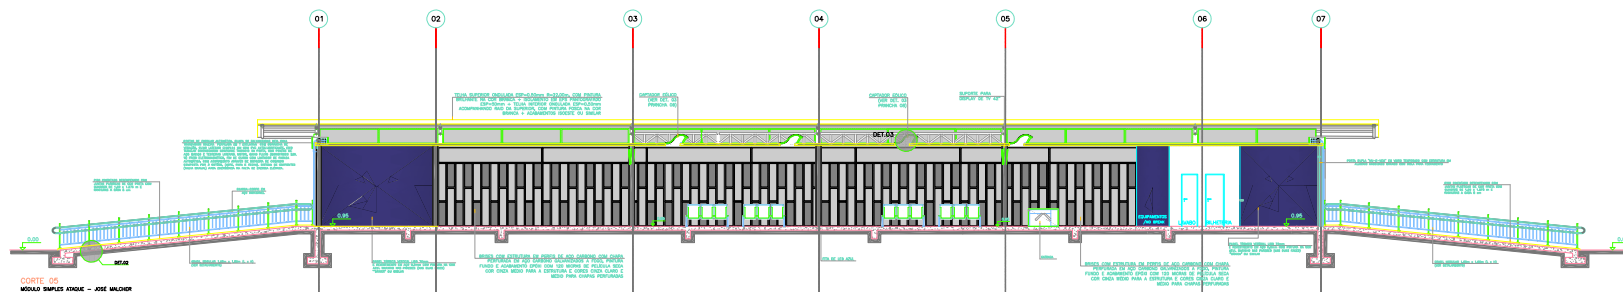

CORTE 05
MÓDULO SIMPLES ATAQUE – JOSÉ MALCHOR

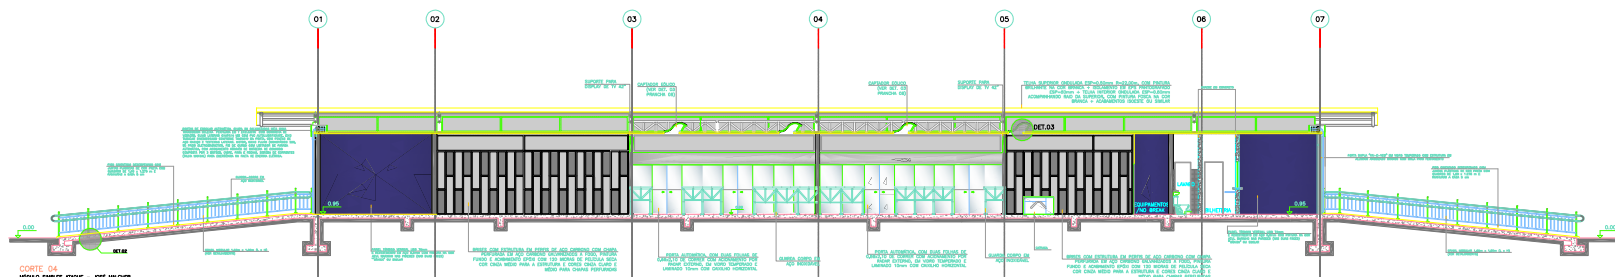

CORTE 04

DOCUMENTOS DE REFERÊNCIA

NOTAS GERAIS

OBSERVAÇÃO:
CONSIDEROU-SE PARA PISTA DO BRZ DOTA 0,20m.
A COTA DAS EXCAÇÕES É DE +0,40m EM RELAÇÃO À COTA 0,20m DA PTE
COMPRIMAS AS COTAS NO LÍMITE DE UMA MARGEM DE EXCÂVÃO

[illegible]