


PLANTA DE FORRO
TIPO 02 - JOSÉ MALCHER

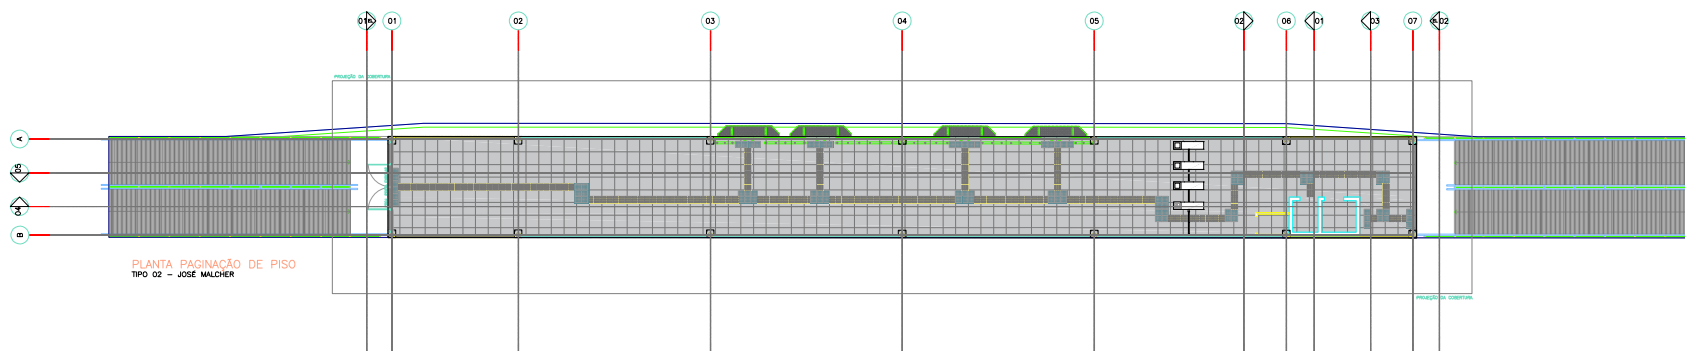

PLANTA PAGINAÇÃO DE PISO
TIPO 02 - JOSÉ MALCHER

DOCUMENTOS DE REFERÊNCIA

NOTAS GERAIS

OBSERVAÇÃO:
CONSERVOU-SE PRAIA FUSTA DO BRIT COST 6,00m.
A COST DAS ESTACÕES E DE +0,80m EM RELAÇÃO À COST 6,00m DA PISTA
CONFERIR AS COTAS NO LOCAL DE OBRAS ACORDAR DA ESTACÃO

<p>PROJETO ARQUITETÔNICO</p>	<p>GRUPO Sênica Gouveia & Rühm</p>	<p>COUZEIRO & RÜHM</p>
<p>RSL Avenida Itaocaia = GRU/PA nº 00181-1</p>	<p>Carlos Sênica Lorena Rühm Shirley Stumpf Sônia Schilling Tatiana Lorenzini</p>	<p></p>
<p>RSL Alameda Rubin = GRU/PA nº 00182-0</p>	<p>Lorena Schilling Lorena Schilling Tatiana Lorenzini Shirley Stumpf Sônia Schilling Alineck Foss</p>	<p>ARQUITETOS ASSOCIADOS Sênica Gouveia & Rühm COUZEIRO & RÜHM RUA Sênica, 100 - JARDIM Sênica - SÃO PAULO - SP</p>
<p>COORDENADOR RSL Tatiana Lorenzini</p>		

01	Adequação para reforma e revitalização			11/04/2025	11/04/2024
02	Adaptação do prédio existente anexo ao do NCM			02/10/2023	02/10/2023
Nº	DESCRIÇÃO	EMITENTE	VERIFICAÇÃO	APROVAÇÃO	
REPROJADOR	GABRIELA MARTINS	A1910584			
REPROJ. CONTATO	MARILYN OLINDO	20021027-9			
RESP. CONTATO	ANTONIO BOSCO	000163027-9			
RESP. CONTATO	ANTÔNIO TUBINO	000040432-7			
COORD. CONTATO	LUCI E. C. LEMOS	180024482-8			
RESP. TÉCNICO (PROJETISTA)	ON HOLZ	ON HOLZ	ON HOLZ		
TTU II	NOME	REGISTRO	ASSINATURA		

Consórcio
TRONCAL BELÉM

OBRA
SISTEMA TRONCAL DE ÔNIBUS DA REGIÃO METROPOLITANA DE BELI

PROJETO ARQUITETURA - ALMIRANTE BARROSO		PROJETO EXECUTIVO
TÍTULO PAGINAÇÃO DE PISO E FORRO - ESTAÇÃO JOSÉ MALCHER		<u>005</u>
ESCALA S/ESCALA	ARQUIVO 022014-10-A-800-81-08-123-DE-005-01	<u>043</u>