


PROJETO DE ARQUITETURA

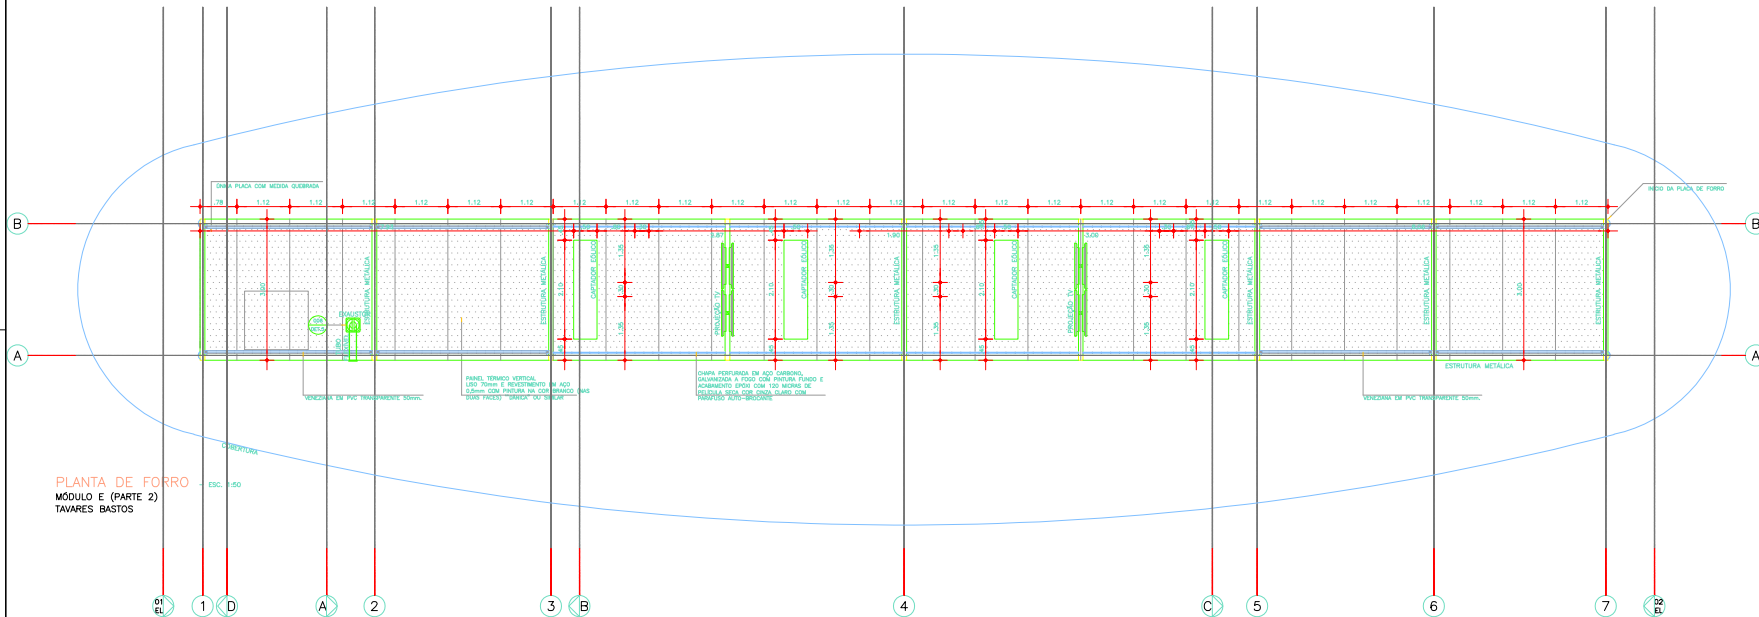

DOCUMENTOS DE REFERÊNCIA

NOTAS GERAIS

observação

PROJETO ARQUITETÔNICO















01	Adaptação para reforma e reestruturação	11/04/2025	11/04/2025
02	Adaptação de planta conforme	02/10/2023	02/10/2023
Nº	DESCRIÇÃO	EMITENTE	VERIFICAÇÃO
VERIFICADOR	GABRIELA MARTINS	A1810884	
APROVADOR	MARILYN LIMA	200010275-1	
RESP. TÉCNICO	ANTONIO BORGES	06018337-9	
RESP. TÉCNICO	ESTER BORTOLINI	08004022-7	
COORD. TÉCNICO	LUIS E. C. LIMA	18002482-6	
TÍTULO	NOME	REGISTRO	ASSINATURA

Consórcio TRONCAL BELEM

CONSORCIO TRONCAL BELEM

CONSORCIO TRONCAL BELEM

PROJETO	ARQUITETURA - ALMIRANTE BARROSO	PROJETO EXECUTIVO
ESCALA	1:50	043